


Указания по установке ограждений для сдвоенных выключателей ВАБ-УЭТМ-49-3200/30-Л-УХЛ4, ВАБ-УЭТМ-49-5000/30-Л-УХЛ4

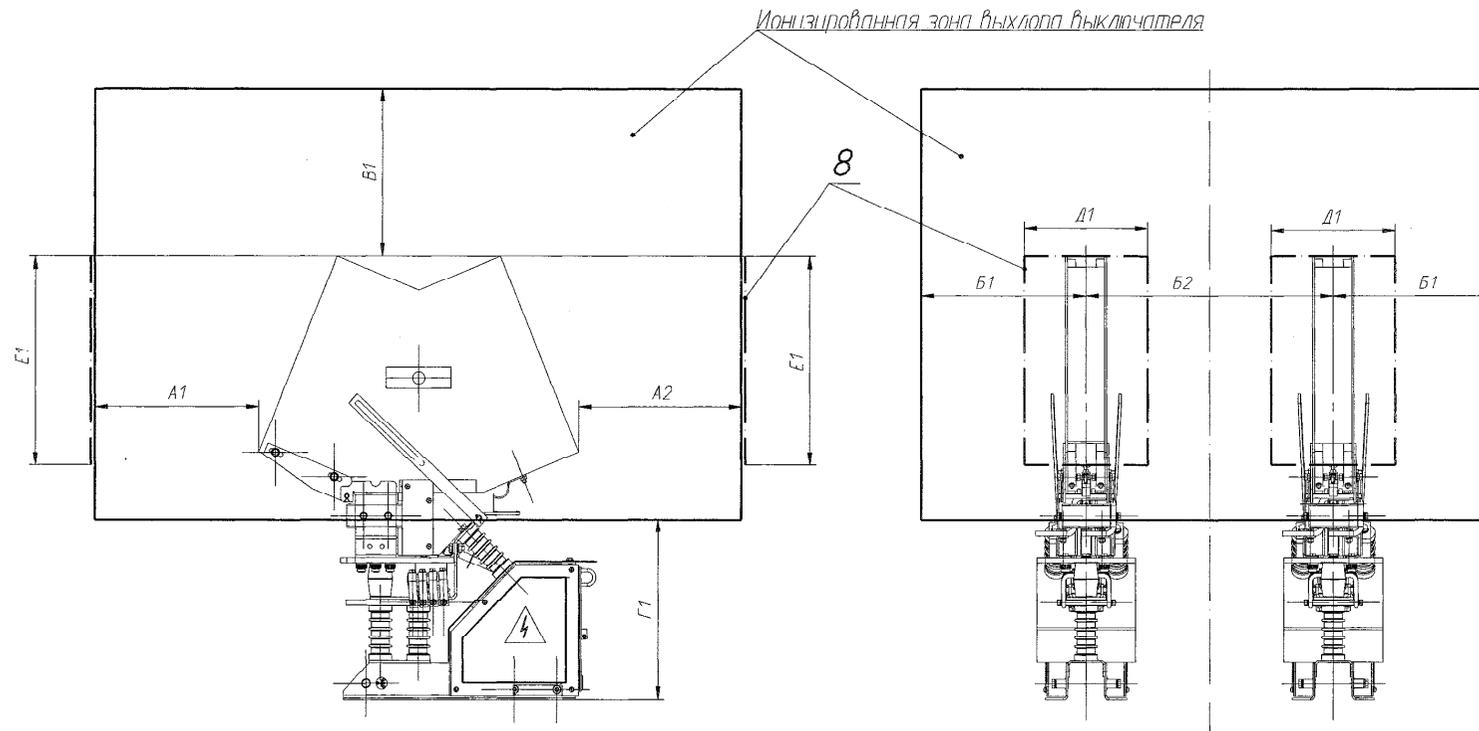

Выключатель	Расстояние мм	До другого потенциала или заземлённых конструкций	До заземлённых конструкций с применением изоляционных экранов
ВАБ-УЭТМ [®] -49-3200/30-Л-УХЛ4	A1 min	400	100*
	A2 min	400	100
	B1 min	400	150
	B2 min	600	600
	B1 min	400	100
	Г1	430**	
	D1 min	300	-
ВАБ-УЭТМ [®] -49-5000/30-Л-УХЛ4	A1 min	450	100*
	A2 min	400	100
	B1 min	400	150
	B2 min	600	600
	B1 min	400	100
	Г1	485**	
	E1 min	500	-

1. Поз. 8 – сплошная вставка. Устанавливается только при расположении выключателя торцом к проходу.
2. Не разрешается размещать заземлённые или разнопотенциальные конструкции в ионизированной зоне выхлопа выключателя.
3. Уменьшение размеров ионизированной зоны выхлопа выключателя, а также изоляционный материал, должны быть согласованы с предприятием – изготовителем.

* Установка выключателя с указанными размерами позволяет снизить габариты зоны ионизированного выхлопа, но не позволяет обслуживать выключатель без выкапывания или без снятия экранов.

** Размер от земли до нижнего края зоны ионизированного выхлопа.